


SEQUENZA FASE DI VARO

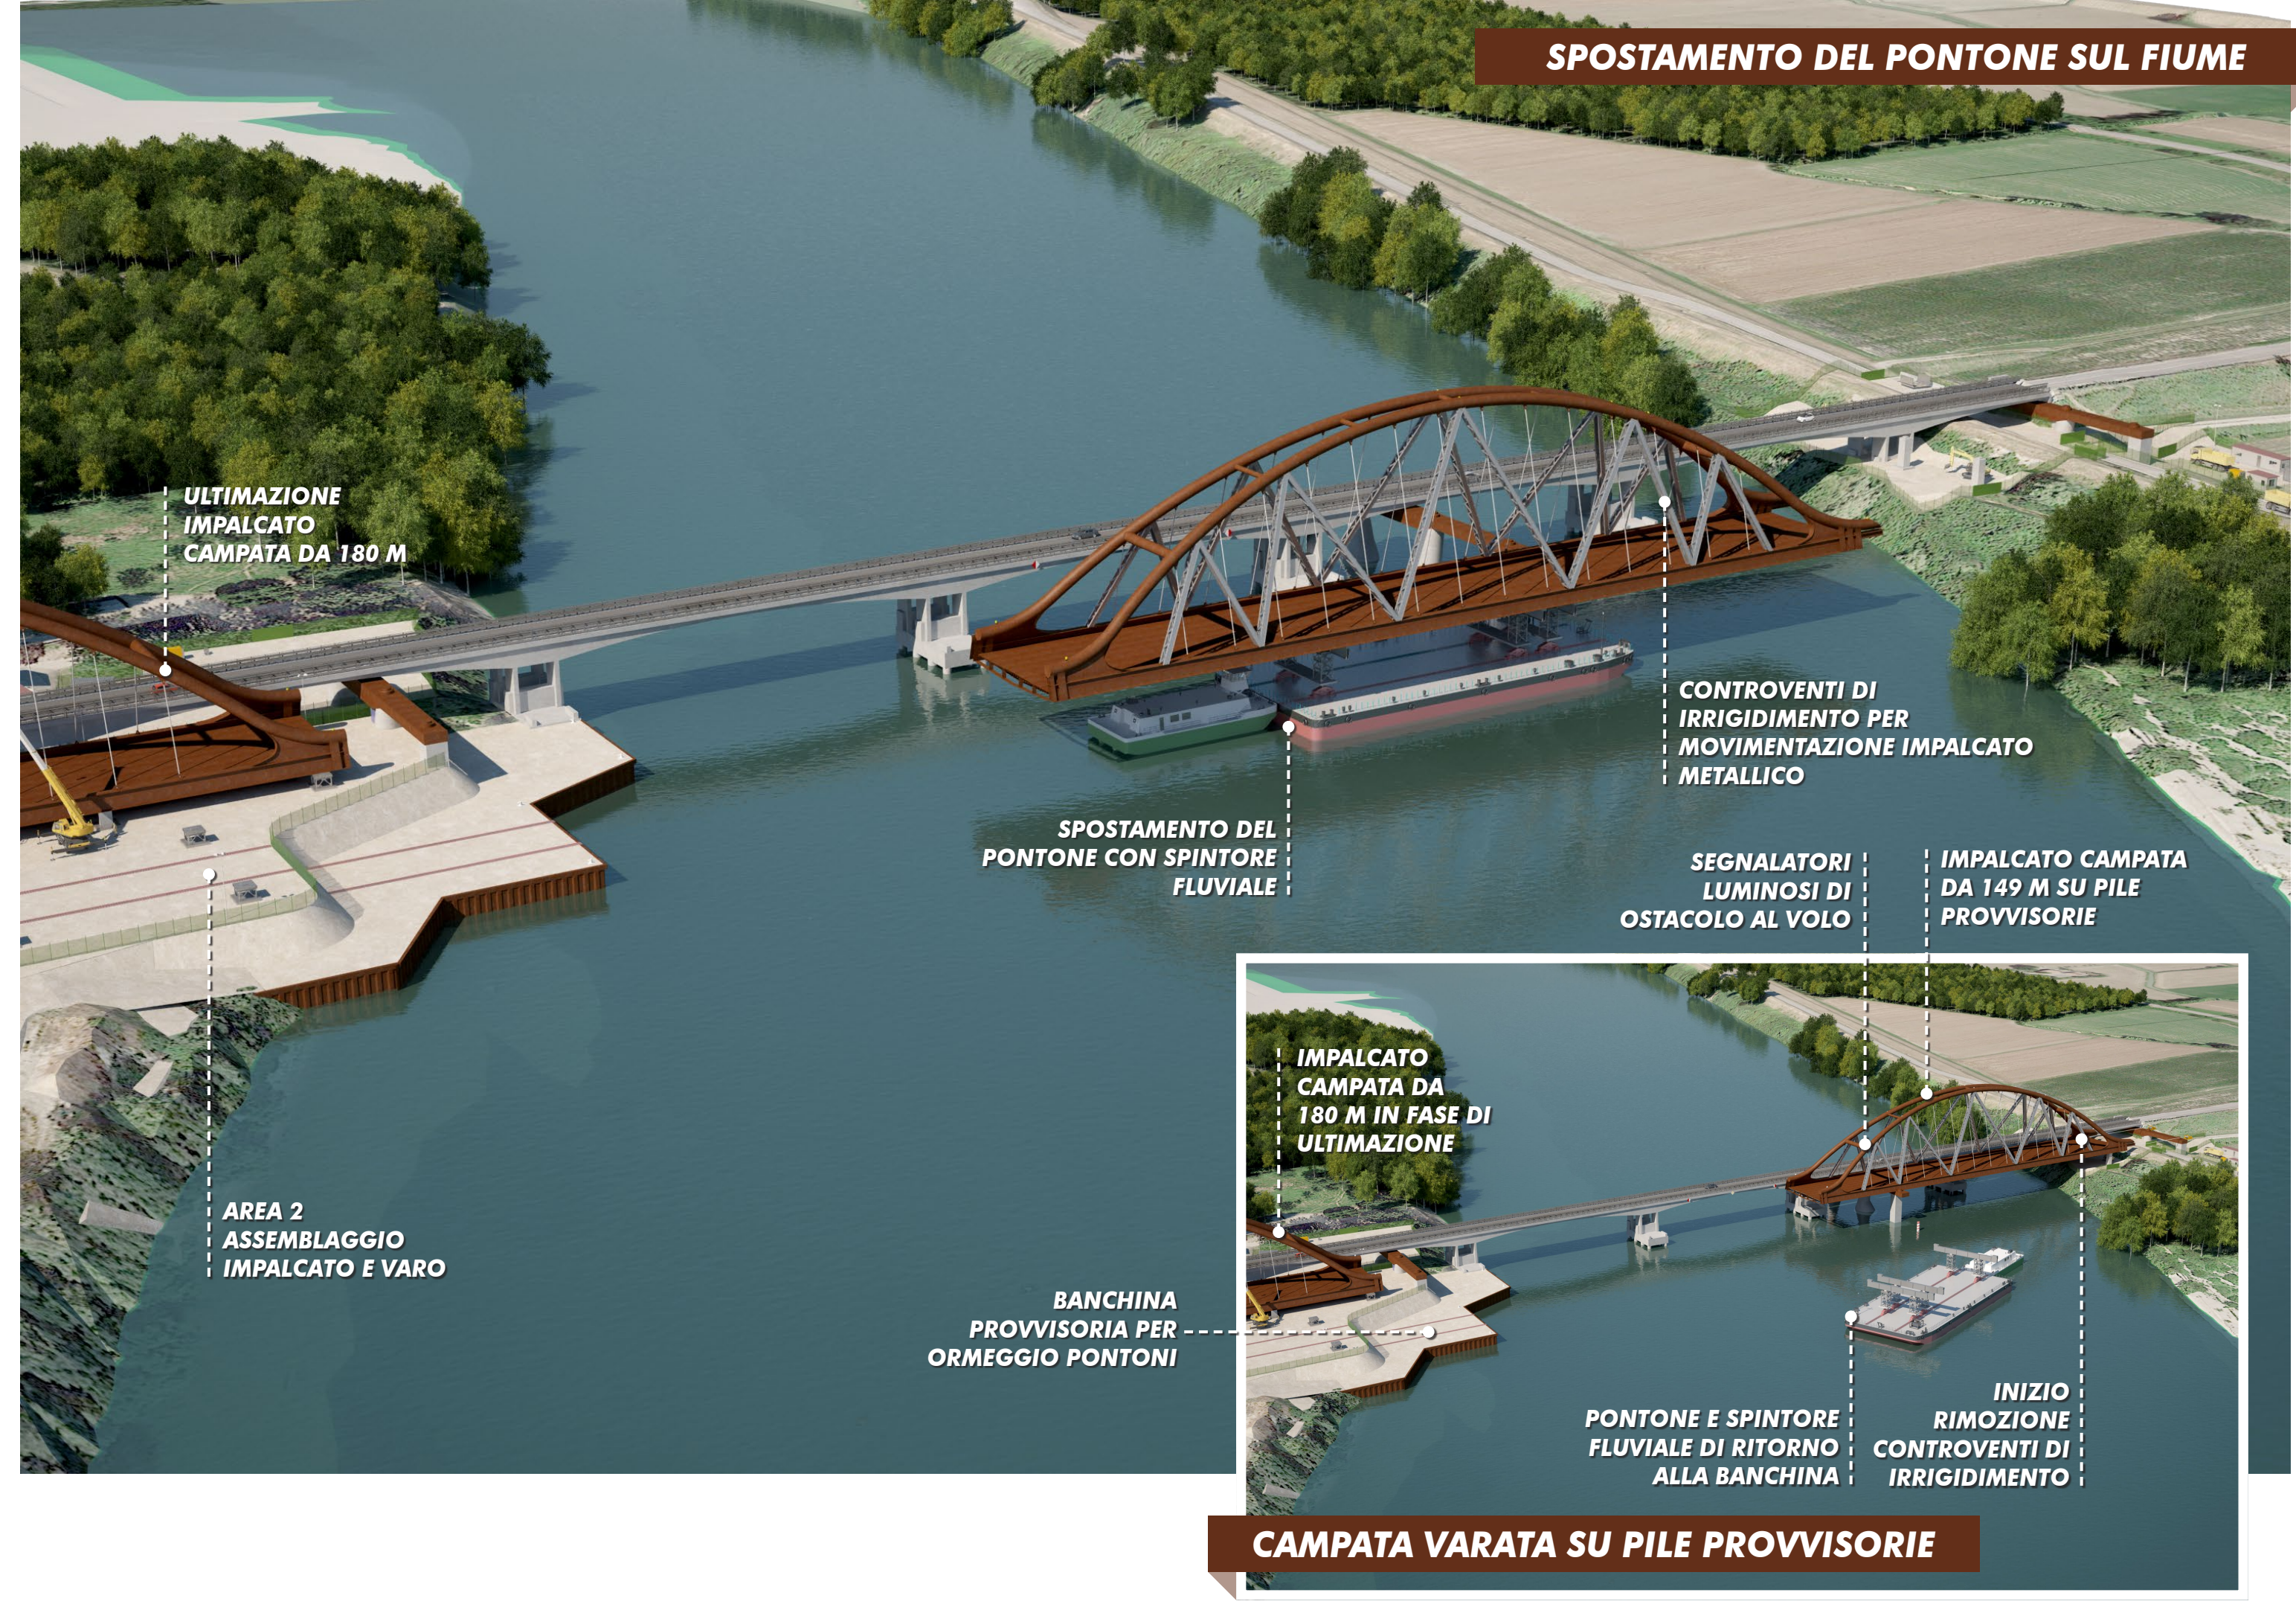

PROGETTO DEFINITIVO

OFFERTA TECNICA

EX S.S. N° 413 "ROMANA"

RISTRUTTURAZIONE DEL PONTE SUL FIUME PO NEI COMUNI DI BAGNOLO SAN VITO (MN) E SAN BENEDETTO PO (MN)

APPALTO INTEGRATO DI PROGETTAZIONE ESECUTIVA ED ESECUZIONE LAVORI MEDIANTE PROCEDURA RISTRETTA EX ART. 53 COMMA 2, LETT. C) D.LGS. 163/2006, CON PARZIALE CORRISPETTIVO COSTITUITO DAL TRASFERIMENTO DI BIENE IMMOBILE

CAPOGRUPPO MANDATARIA: **TOTO COSTRUZIONI GENERALI TOTO S.p.A.** Via Roma, 91 06100 CHIETI (CH) Il Consigliere Delegato Paolo TOTO

A.T. IMPRESA CONCORRENTE

MANDANTE: **Vezzo**

DESCRIZIONE: ELABORATI PROGETTUALI PROCESSO DI CANTIERIZZAZIONE VARO DEL PONTE SCHEMI FUNZIONALI DELLE LAVORAZIONI 1-3

SCALA: VARIE

DATA: 0229D_02100015A CODICE ELABORATO

PROGETTISTI INCARICATI: **SGAI s.r.l. di E. Forlani & C.**

RESPONSABILE DELL'INTEGRAZIONE FRA LE VARIE PRESTAZIONI SPECIALISTICHE E PROGETTAZIONE STRUTTURALE OPERE METALLICHE: ING. ANDREA FORLANI Ordine degli Ingegneri della Provincia di Rimini n. 479/A

GEOTECNICA E OPERE DI FONDAZIONE: ING. FILIPPO FORLANI Ordine degli Ingegneri della Provincia di Rimini n. 527/A

GEOLOGIA: GEOL. EDMONDO FORLANI Ordine dei Geologi della Regione Emilia Romagna n. 30

MANDANTE: **HYDRODATA**

PROGETTAZIONE STRADALE: ING. EBER ANGEL ZAPATA ANDIA Ordine degli Ingegneri della Provincia di Torino n. 8525 X

PROGETTAZIONE IDRAULICA: ING. ROBERTO BERTERO Ordine degli Ingegneri della Provincia di Torino n. 7570 L

PROGETTAZIONE ARCHITETTONICA: ARCH. CATERINA GENTILE Ordine degli architetti della Provincia di Torino n. 7377

COORDINAMENTO PER LA SICUREZZA: ING. INNOCENTE DESOPATI Ordine degli Ingegneri della Provincia di Bari n. 7549