

Accantonamento e esecuzione delle opere fondazionali

Assemblaggio impalcato ed opere in elevazione

Varo campata da 149 m





Varo campata da 180 m

Deviazione provvisoria ed inizio demolizioni

Demolizione impalcato

Demolizione fusti e fondazioni pile

Varo del ponte in posizione definitiva

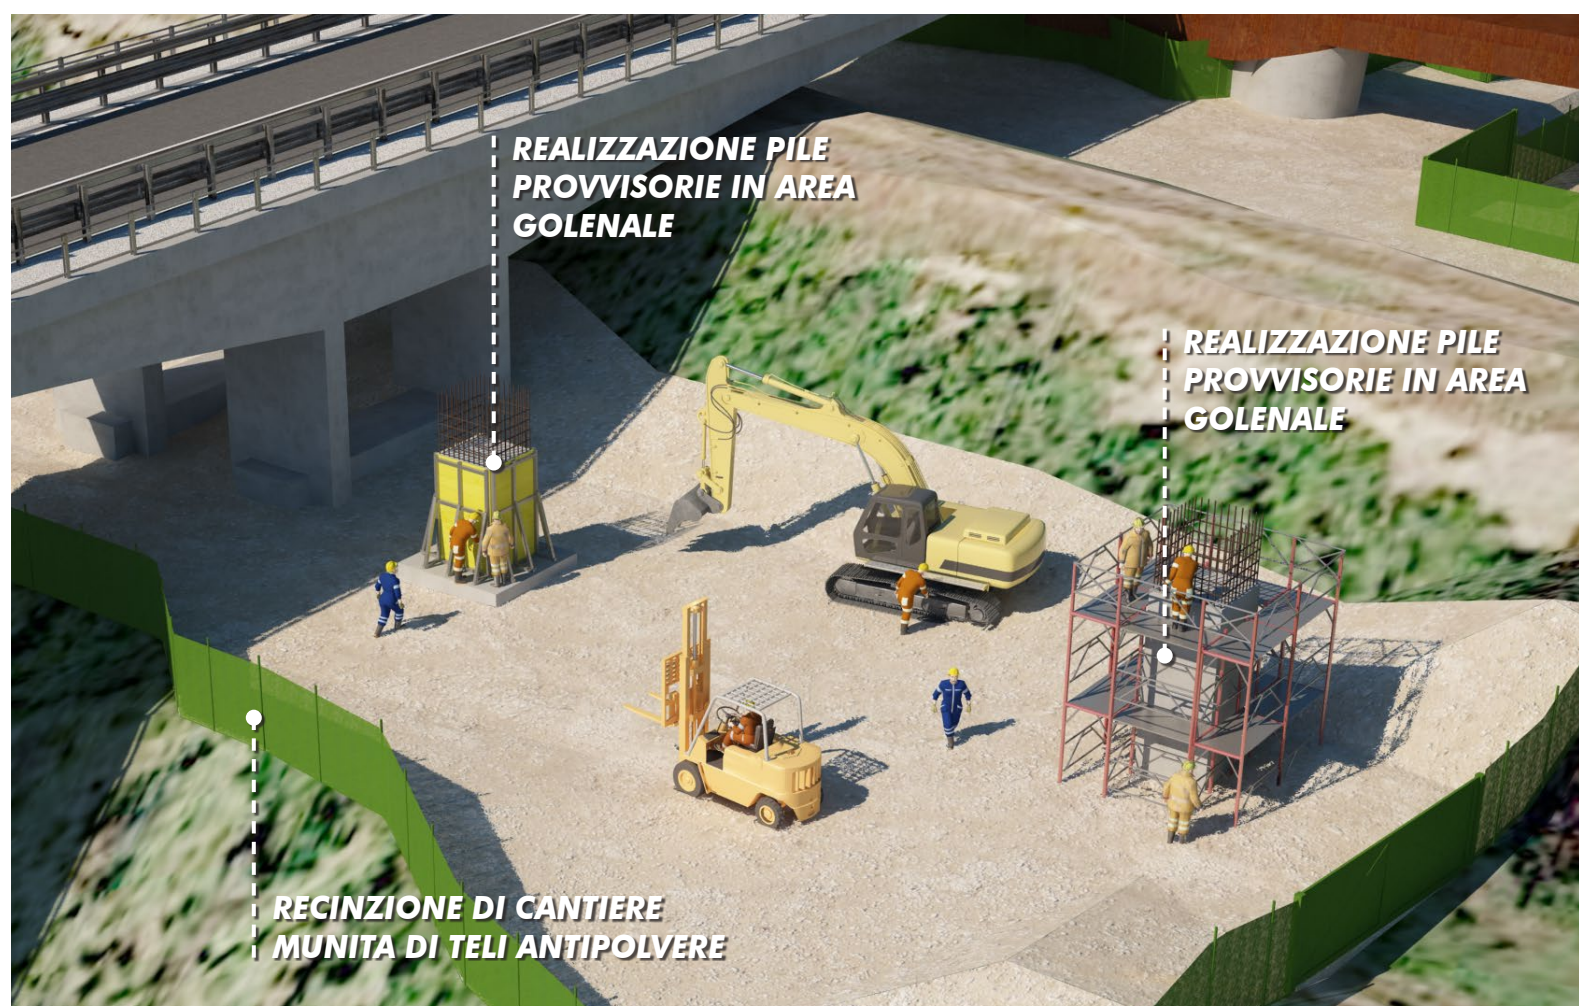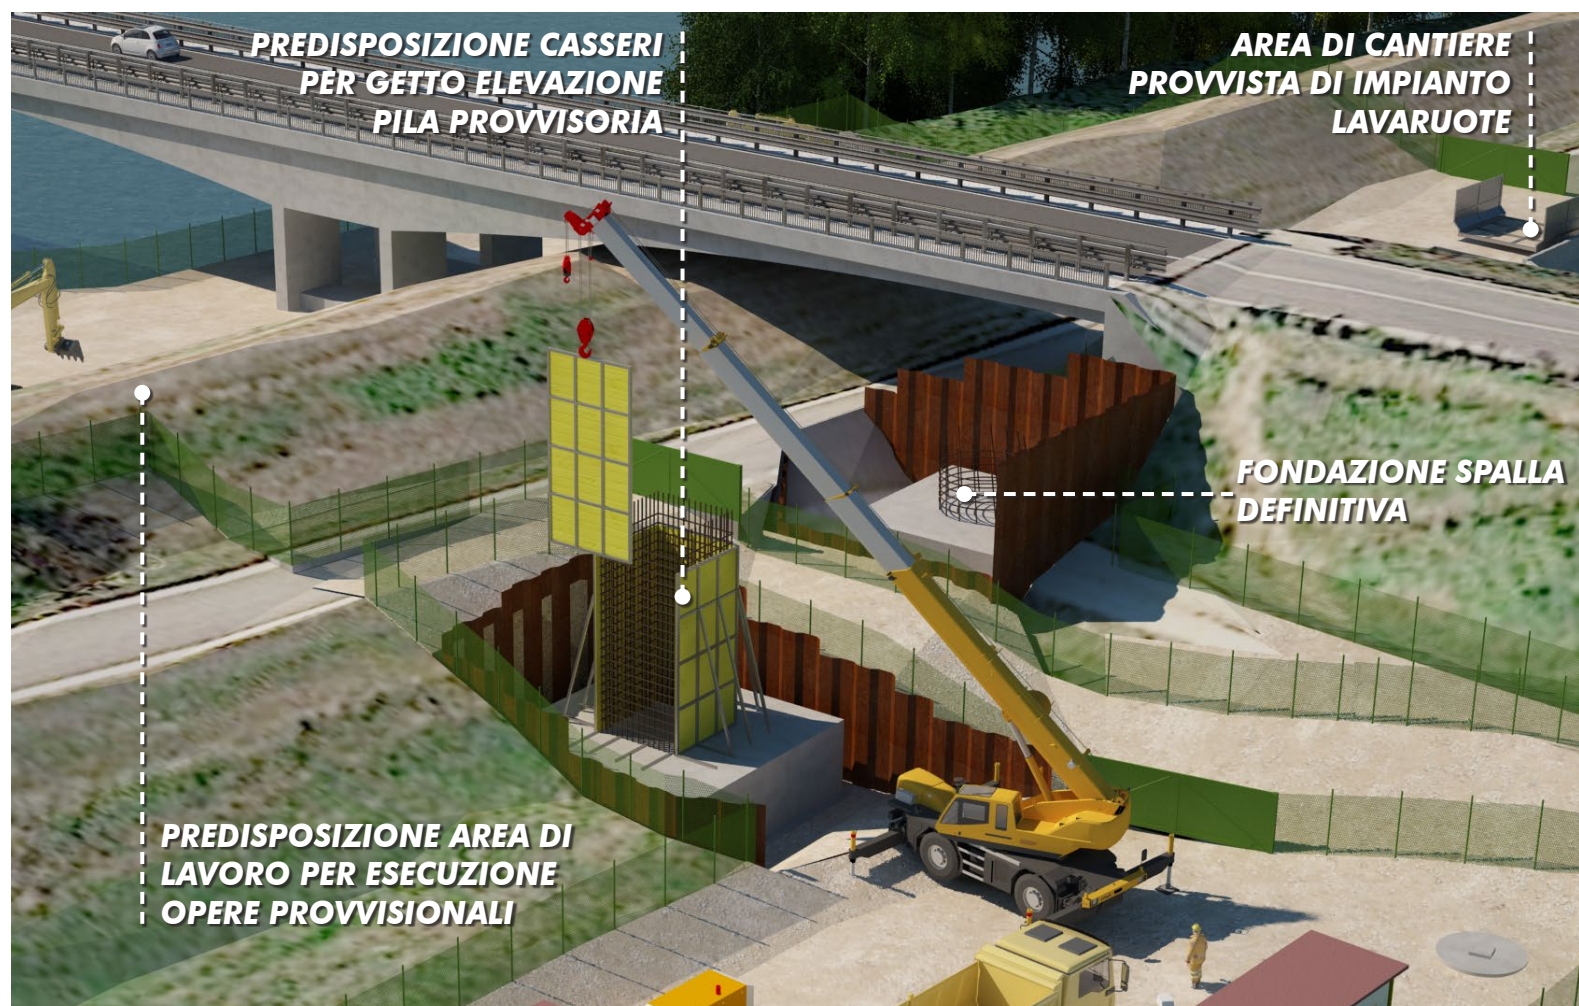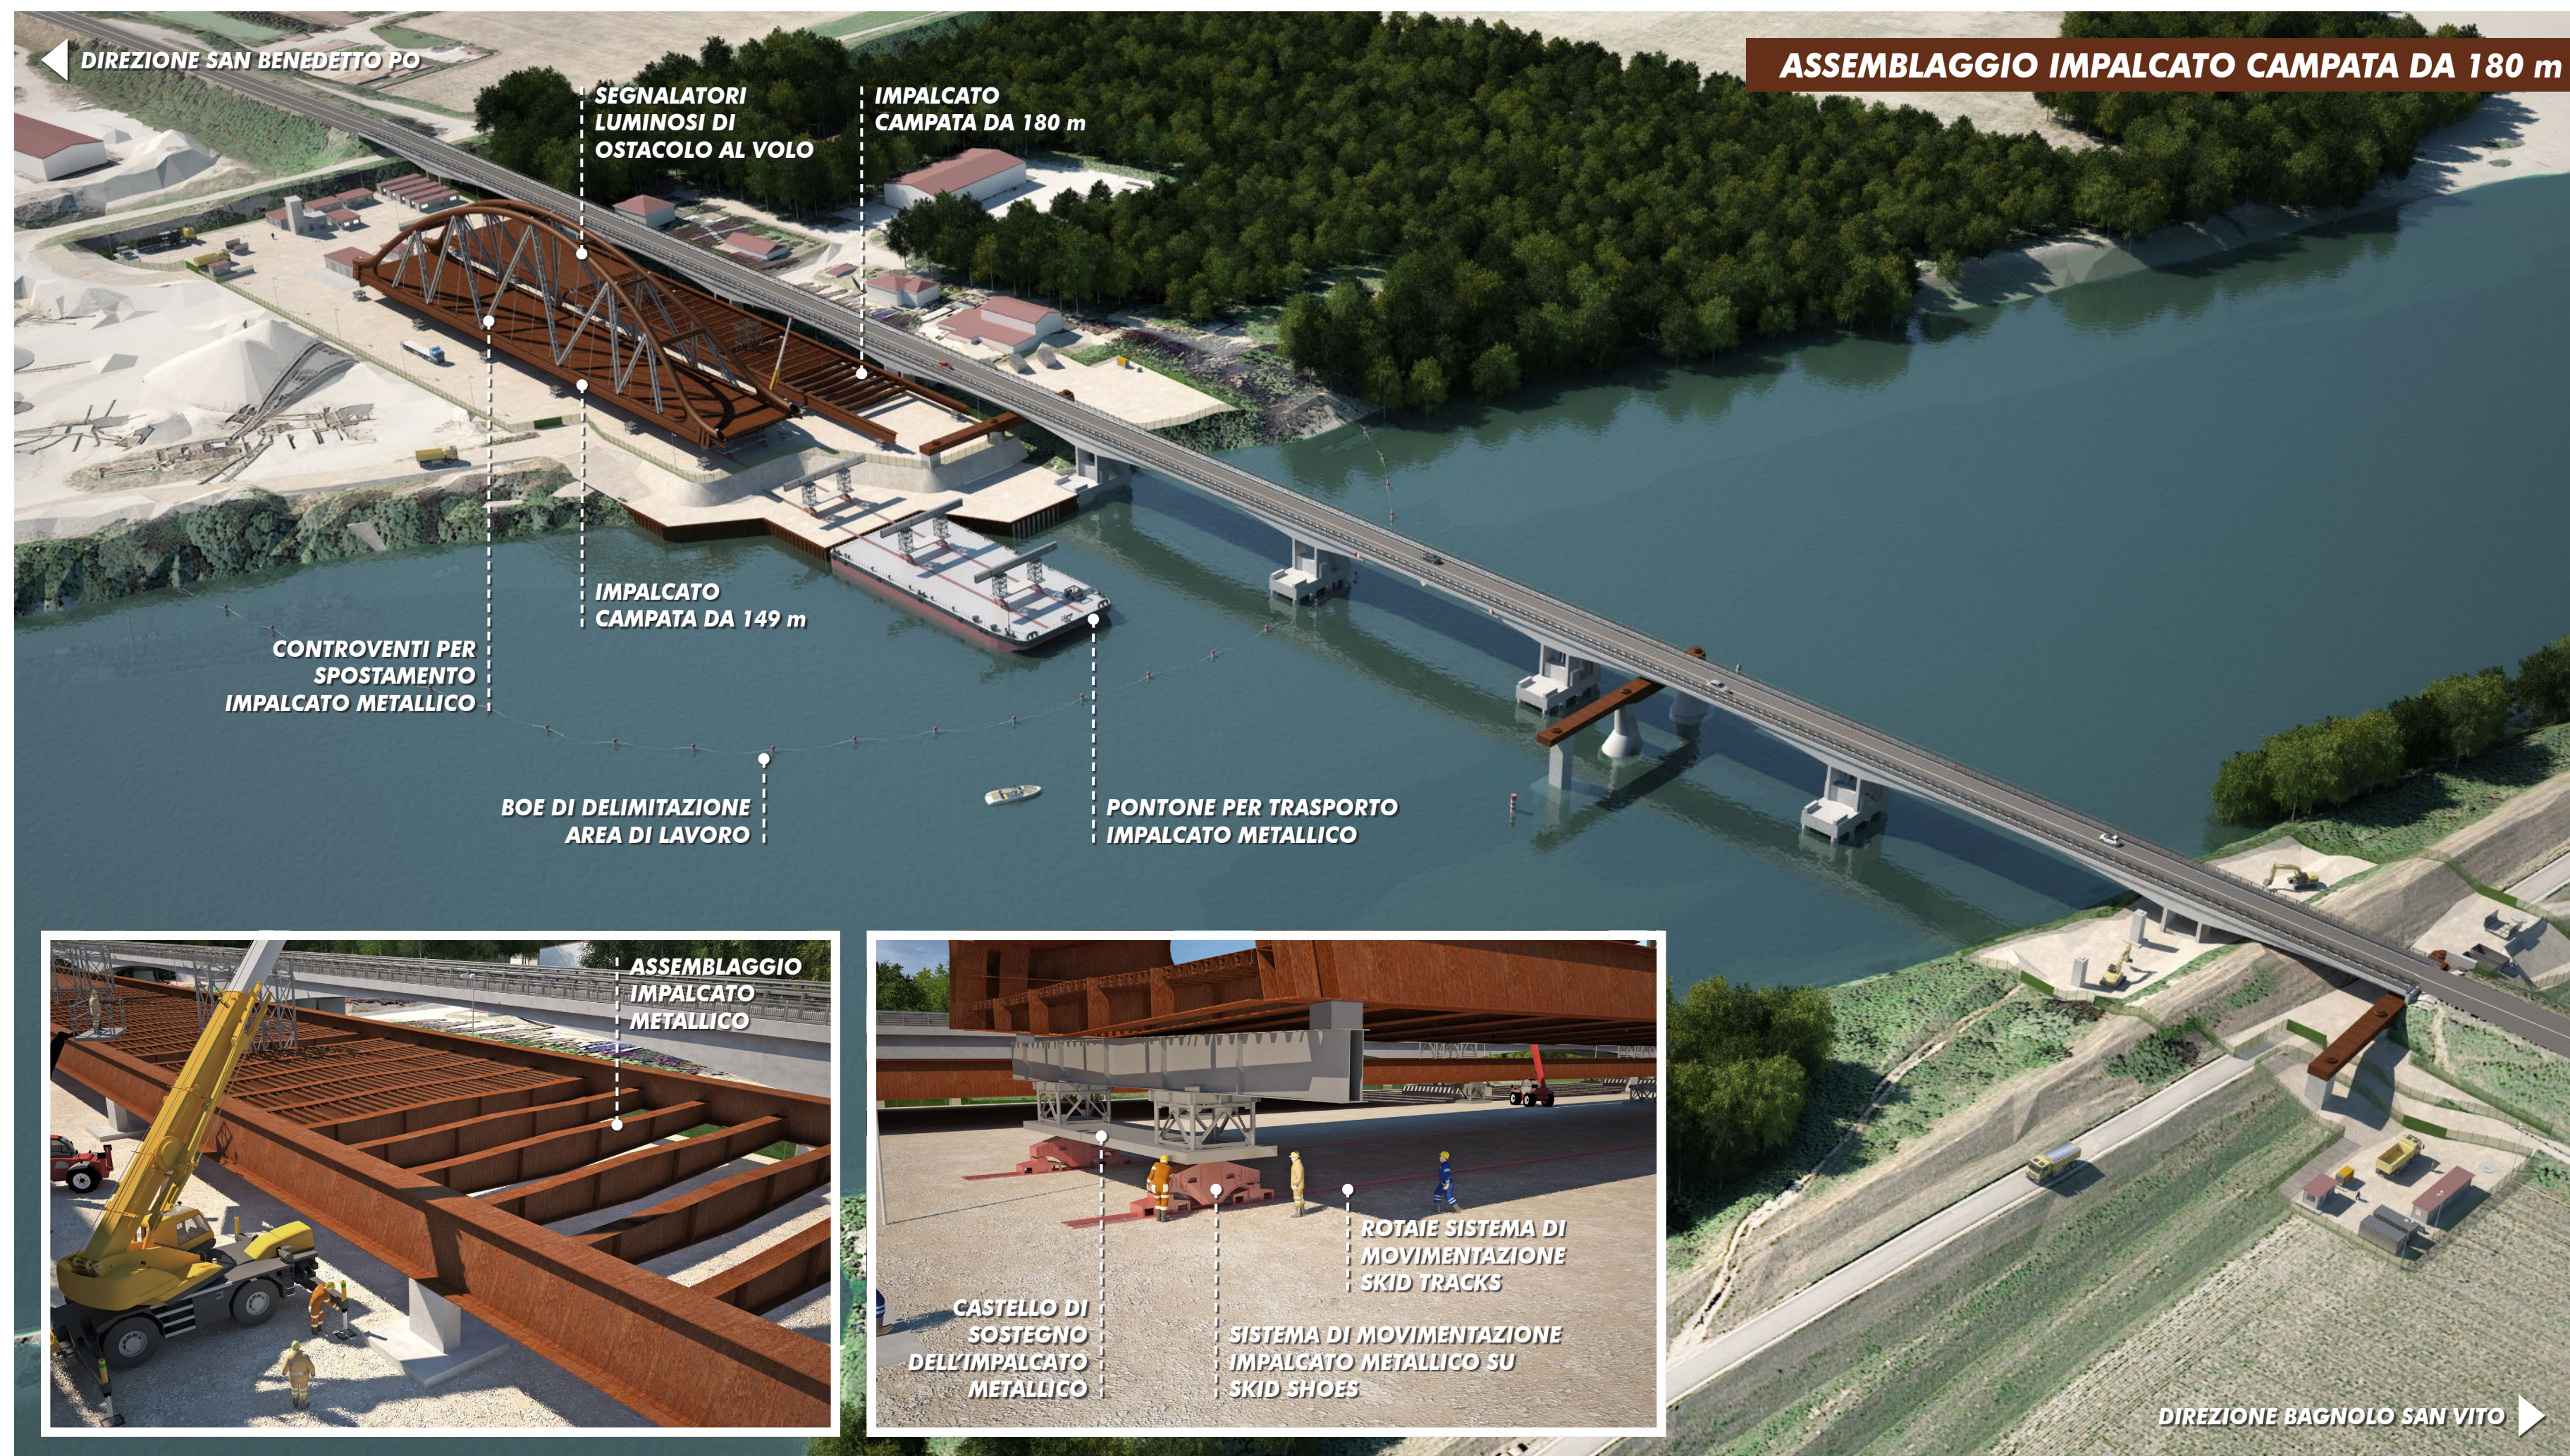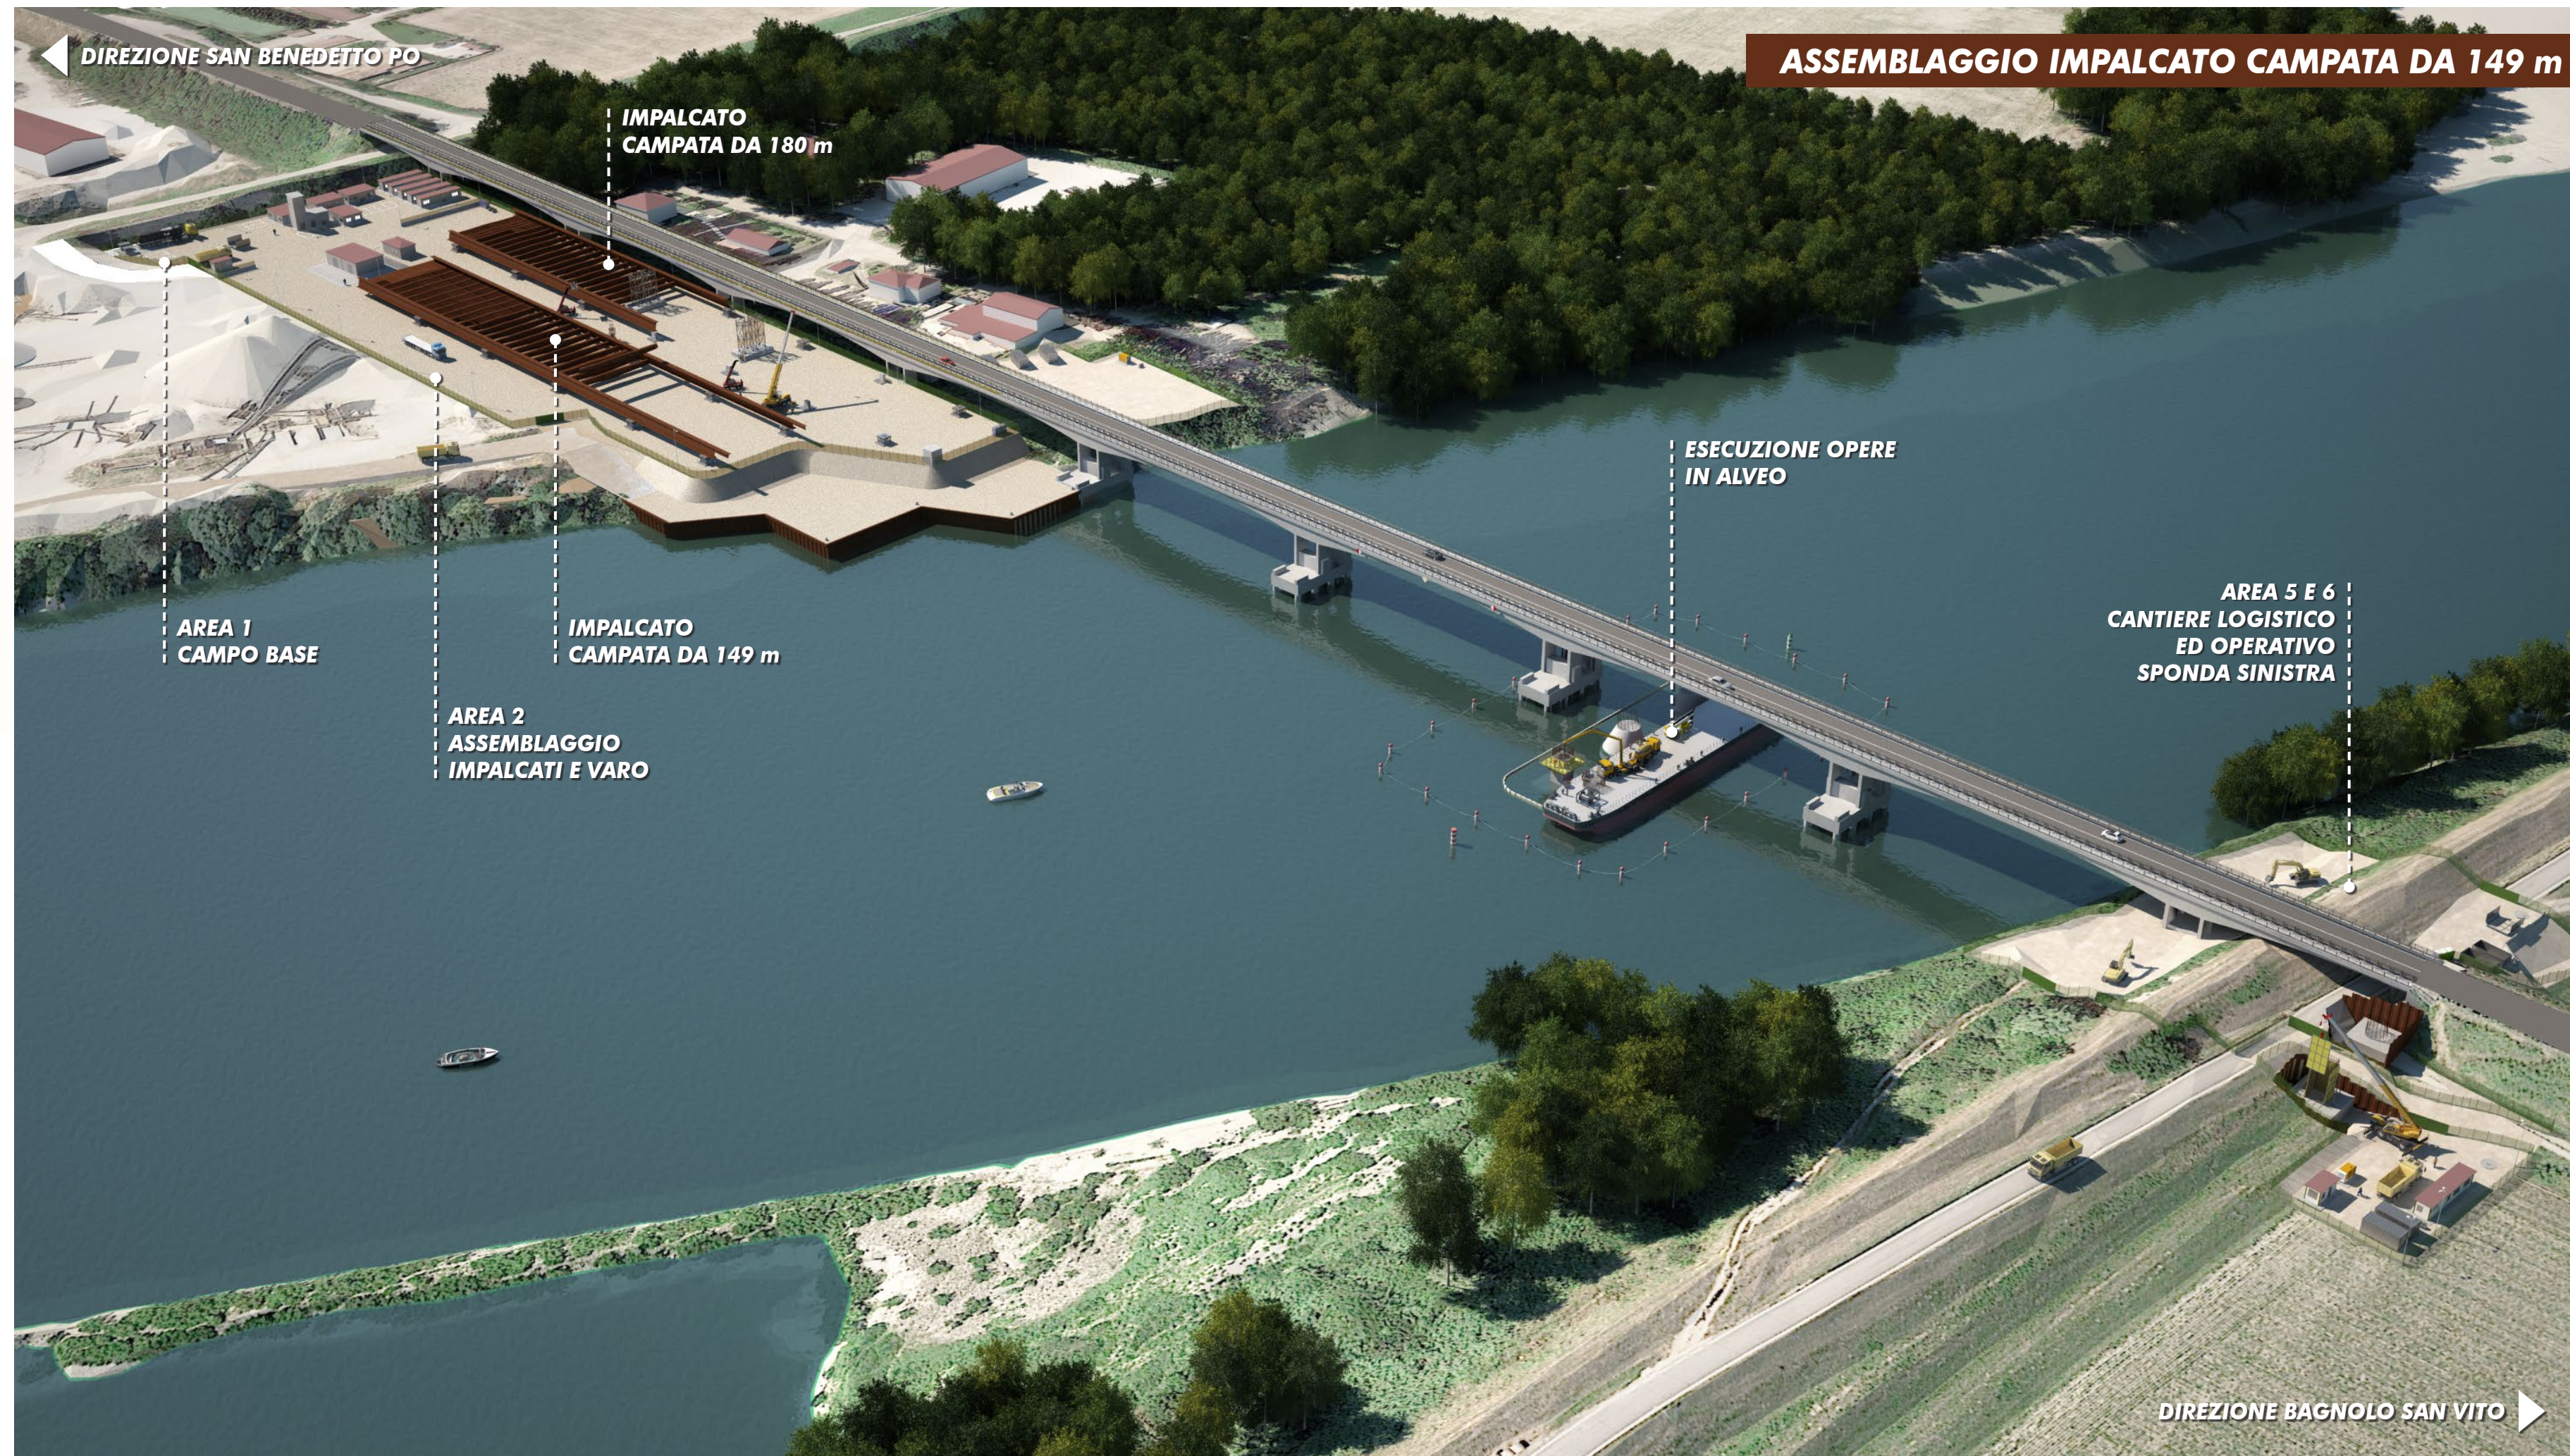

Fase 3
Assemblaggio degli impalcati delle campate del nuovo ponte (conco 1 da 149 m e conco 2 da 180 m), contestuale esecuzione delle opere in elevazione delle strutture definitive (spalla SP1* in sponda sinistra, pila P1* in alveo e pila P2* in golena sponda destra).
TRAFFICO IN ESERCIZIO SULLA EX S.S.413 "ROMANA": previsto sulla sede attuale senza variazioni.

PROGETTO DEFINITIVO

EX S.S. N° 413 "ROMANA"
RISTRUTTURAZIONE DEL PONTE SUL FIUME PO
NEI COMUNI DI BAGNOLO SAN VITO (MN) E SAN BENEDETTO PO (MN)

APALTO INTEGRATO DI PROGETTAZIONE ESECUTIVA ED ESECUZIONE LAVORI
MEDIANTE PROCEDURA RESTITITA EX ART. 33 COMMA 2 LETT. C)
D.LGS. 163/2006, CON PARZIALE CORRISPETTIVO
COSTITUITO DAL TRASFERIMENTO DI BENE IMMOBILE

CAPOGRUPPO MANDATARIA:
TOTO S.p.A.
COSTRUZIONI GENERALI
Via dell'Industria, 415
46019 GUSTO (MN)
Il Consigliere Delegato
Paolo TOTO

MANDANTE:
Vezzola
Via Roma, 10 - 46019 GUSTO (MN)
Il Consigliere Delegato
Paolo TOTO

DESCRIZIONE
ELABORATI PROGETTUALI
PROCESSO DI CANTIERIZZAZIONE
FASI ESECUTIVE DELLE OPERE
SCHEMI FUNZIONALI DELLA SEQUENZA REALIZZATIVA
E SIMULAZIONI FOTOGRAFICHE CON INDICAZIONE DEI
PRESIDI AMBIENTALI 3-9

SCALA
VARIE

DATA
0229D_02100008A
CODICE ELABORATO

PROGETTISTI INCARICATI
CAPOGRUPPO MANDATARIA:
SGAI s.r.l. di E. Forlani & C.
Via dell'Industria, 415
46019 GUSTO (MN)
Il Consigliere Delegato
Paolo TOTO

RESPONSABILE DELL'INTEGRAZIONE FRA LE VARIE PRESTAZIONI SPECIALISTICHE E PROGETTAZIONE STRUTTURALE OPERE METALLICHE
ING. ANDREA FORLANI
Ordine degli Ingegneri della Provincia di Rimini n. 479/A

GEOTECNICA E OPERE DI FONDAZIONE
ING. FILIPPO FORLANI
Ordine degli Ingegneri della Provincia di Rimini n. 527/A

GEOL. ED. MONDO FORLANI
Ordine dei Geologi della Regione Emilia Romagna n. 30

GEOL. ED. MONDO FORLANI
Ordine dei Geologi della Regione Emilia Romagna n. 30

PROGETTAZIONE STRADALE
ING. EBER ANGEL ZAPATA ANDIA
Ordine degli Ingegneri della Provincia di Torino n. 835 X

PROGETTAZIONE IDRAULICA
ING. ROBERTO BERTERO
Ordine degli Ingegneri della Provincia di Torino n. 750 L

PROGETTAZIONE ARCHITETTONICA
ARCH. CATERINA GENTILE
Ordine degli architetti della Provincia di Torino n. 727

COORDINAMENTO PER LA SICUREZZA
ING. INNOCENTE DESPOSATI
Ordine degli Ingegneri della Provincia di Bari n. 7549

Infra Engineering

NOVEMBRE 2015