SEQUENZA REALIZZATIVA

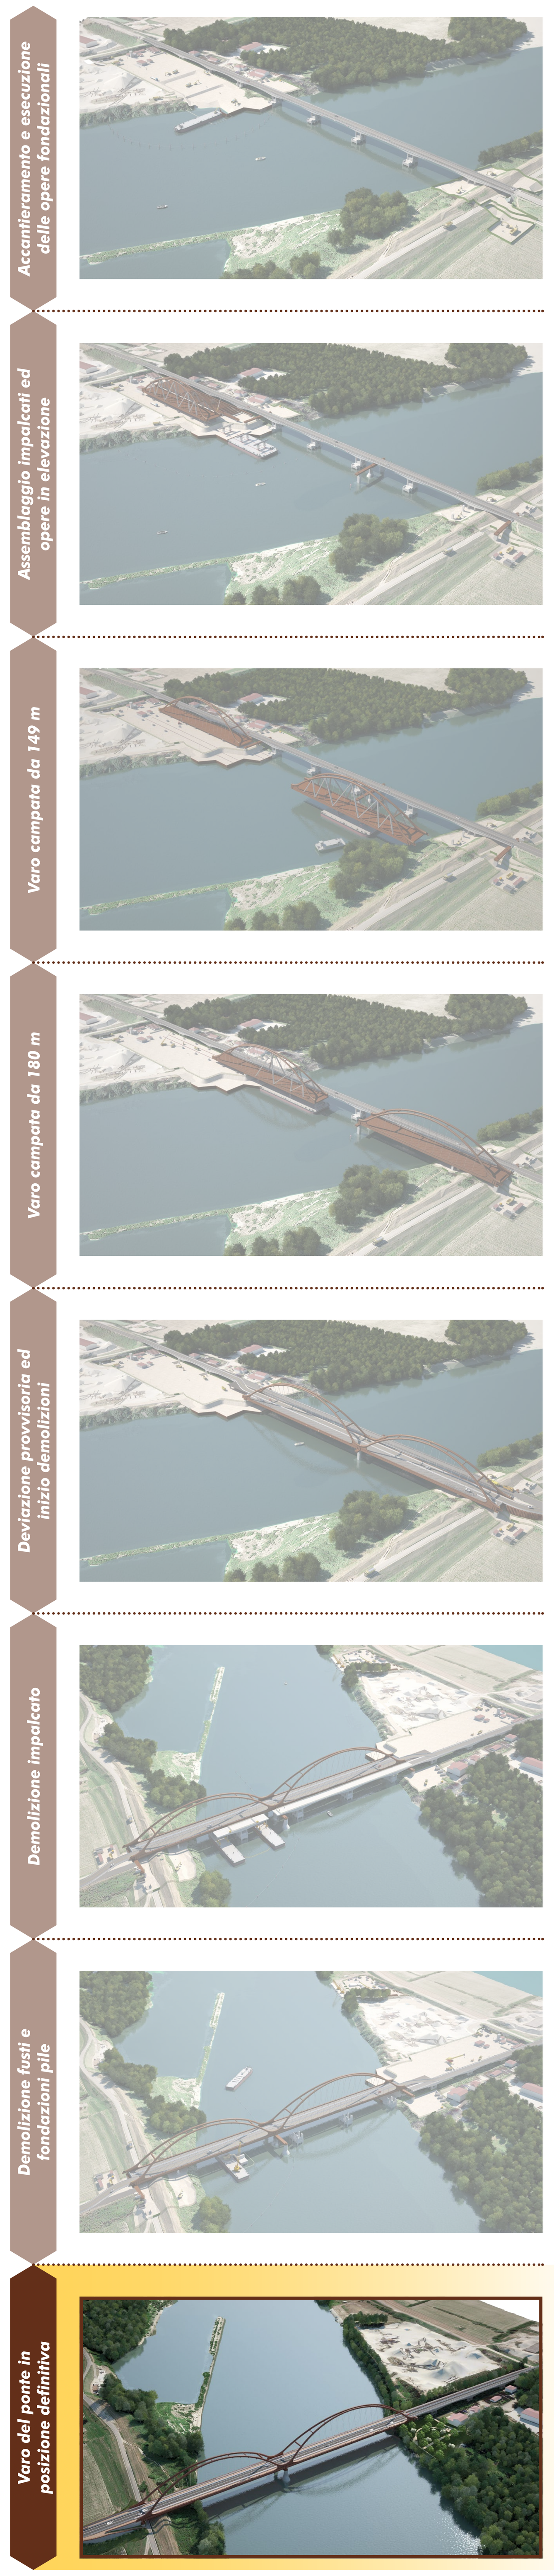

FASI ESECUTIVE DELLE OPERE

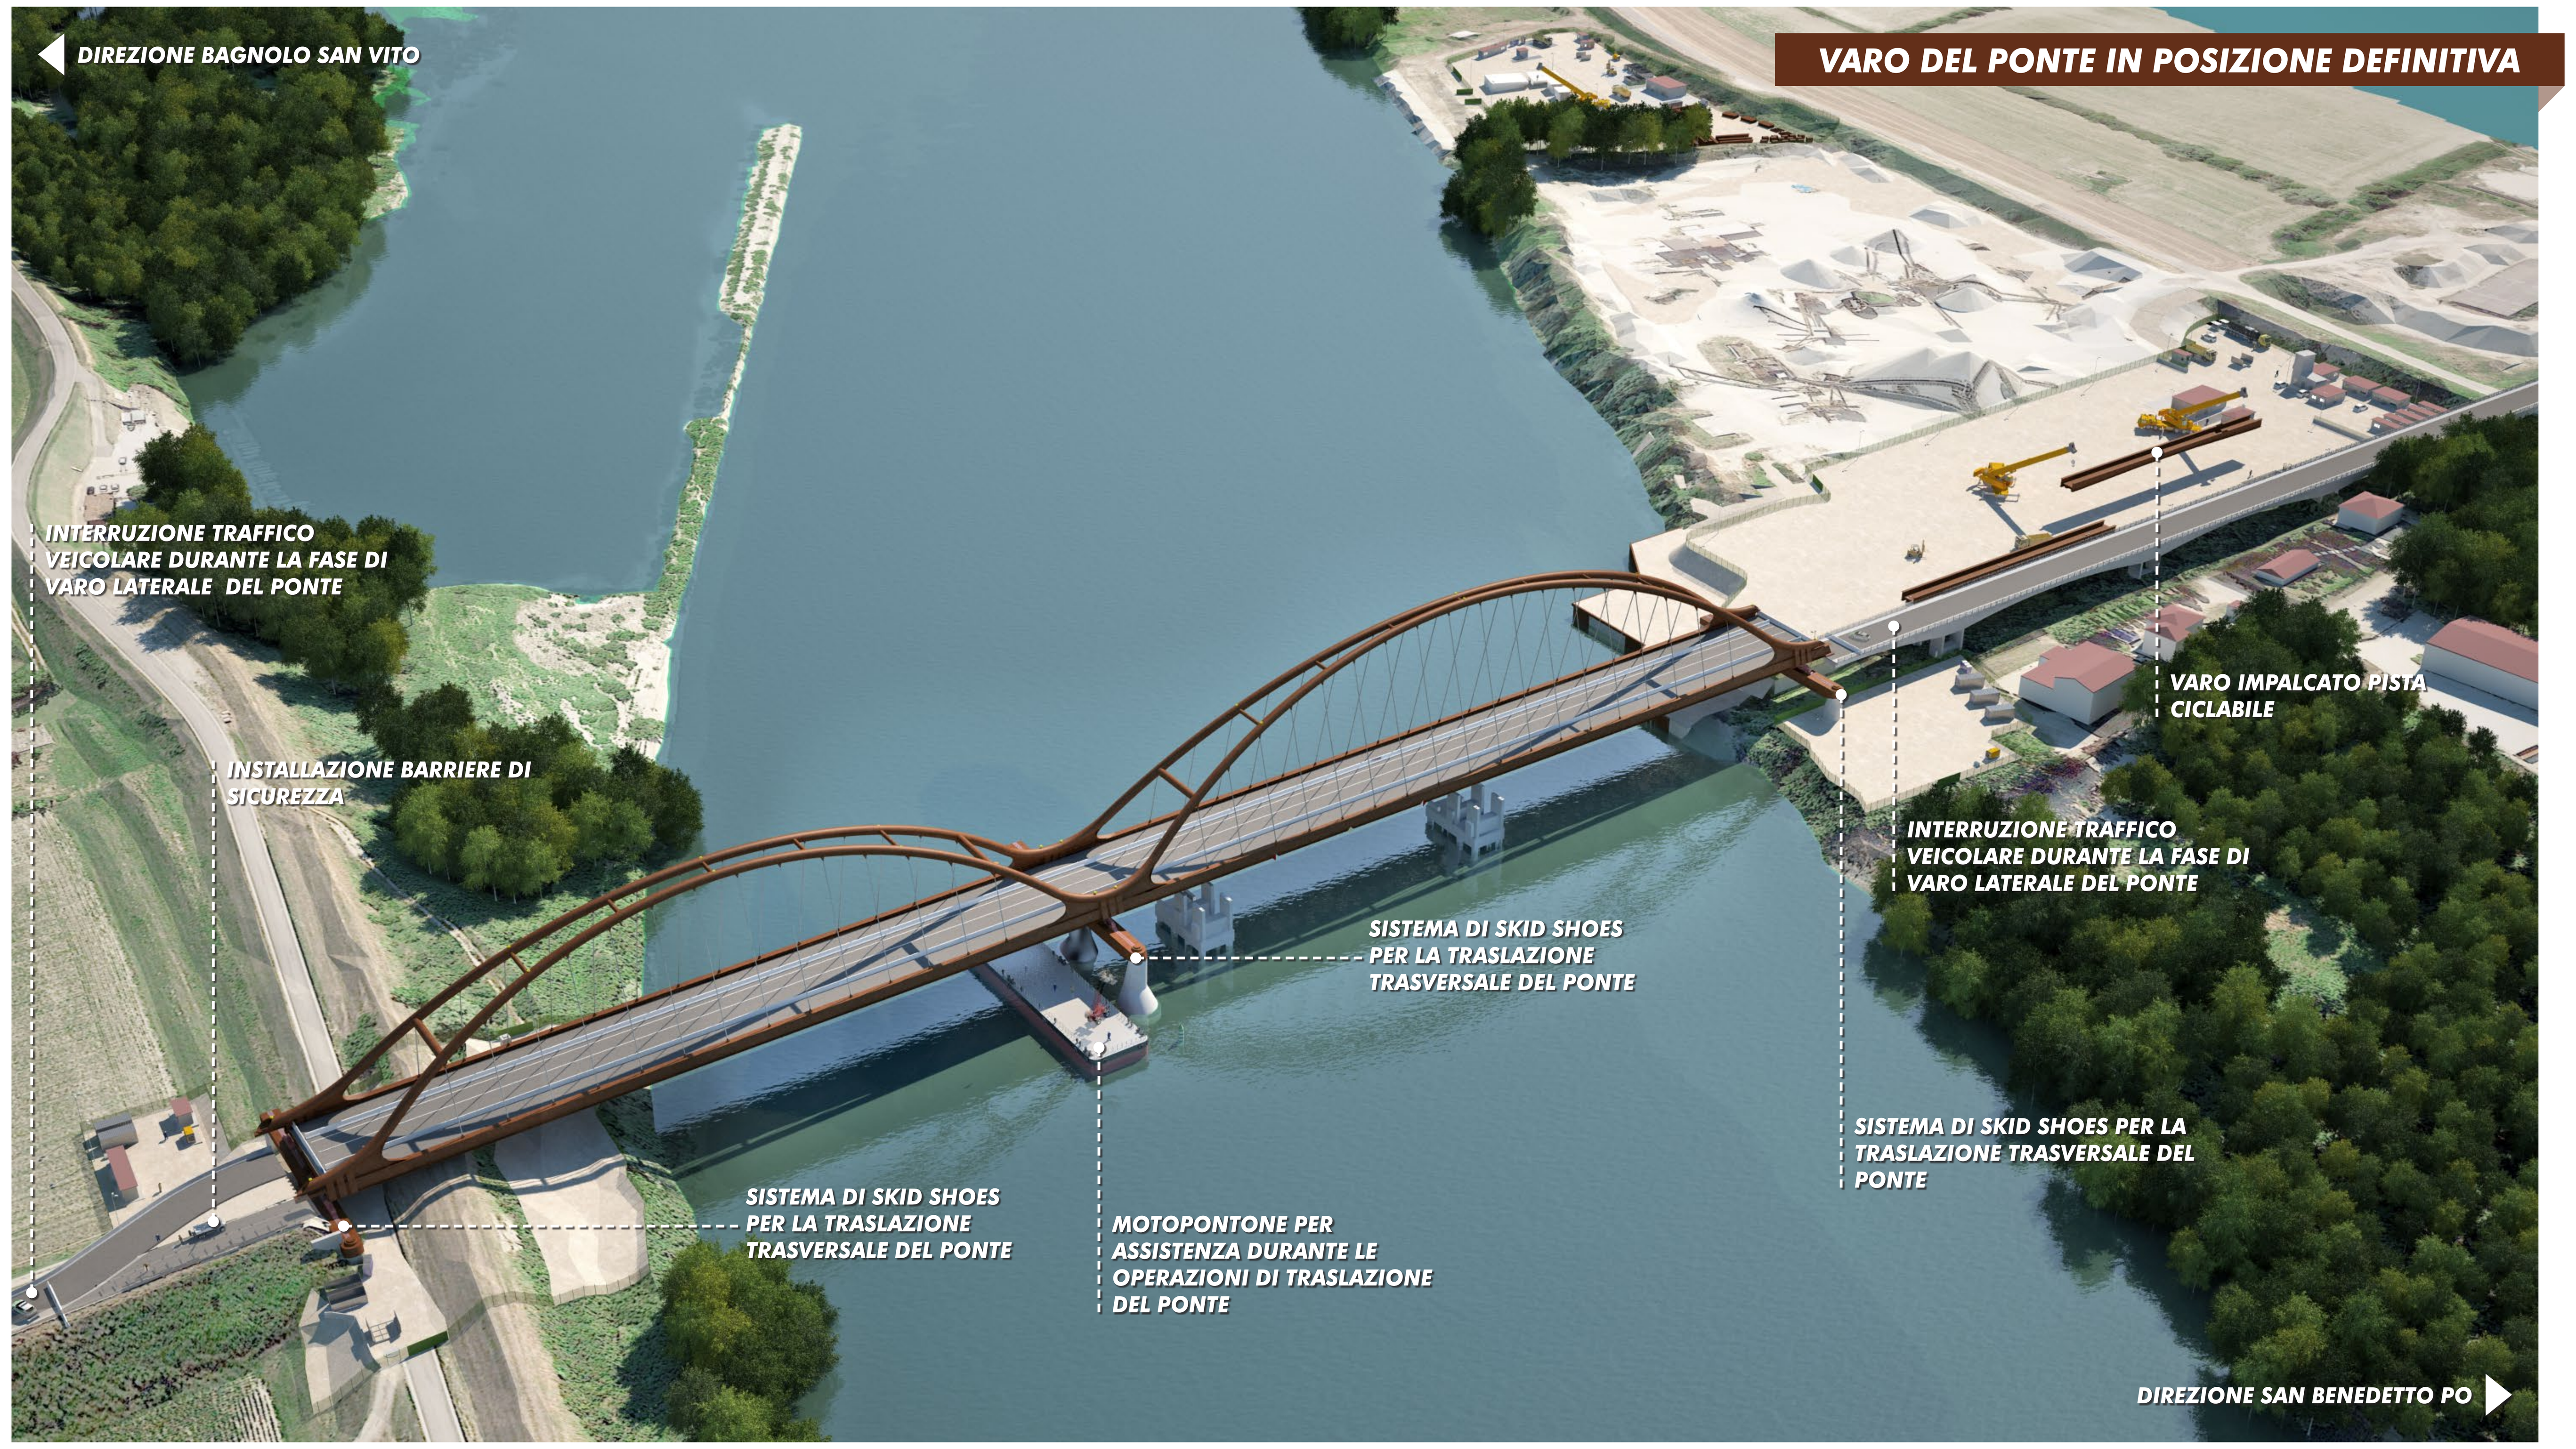

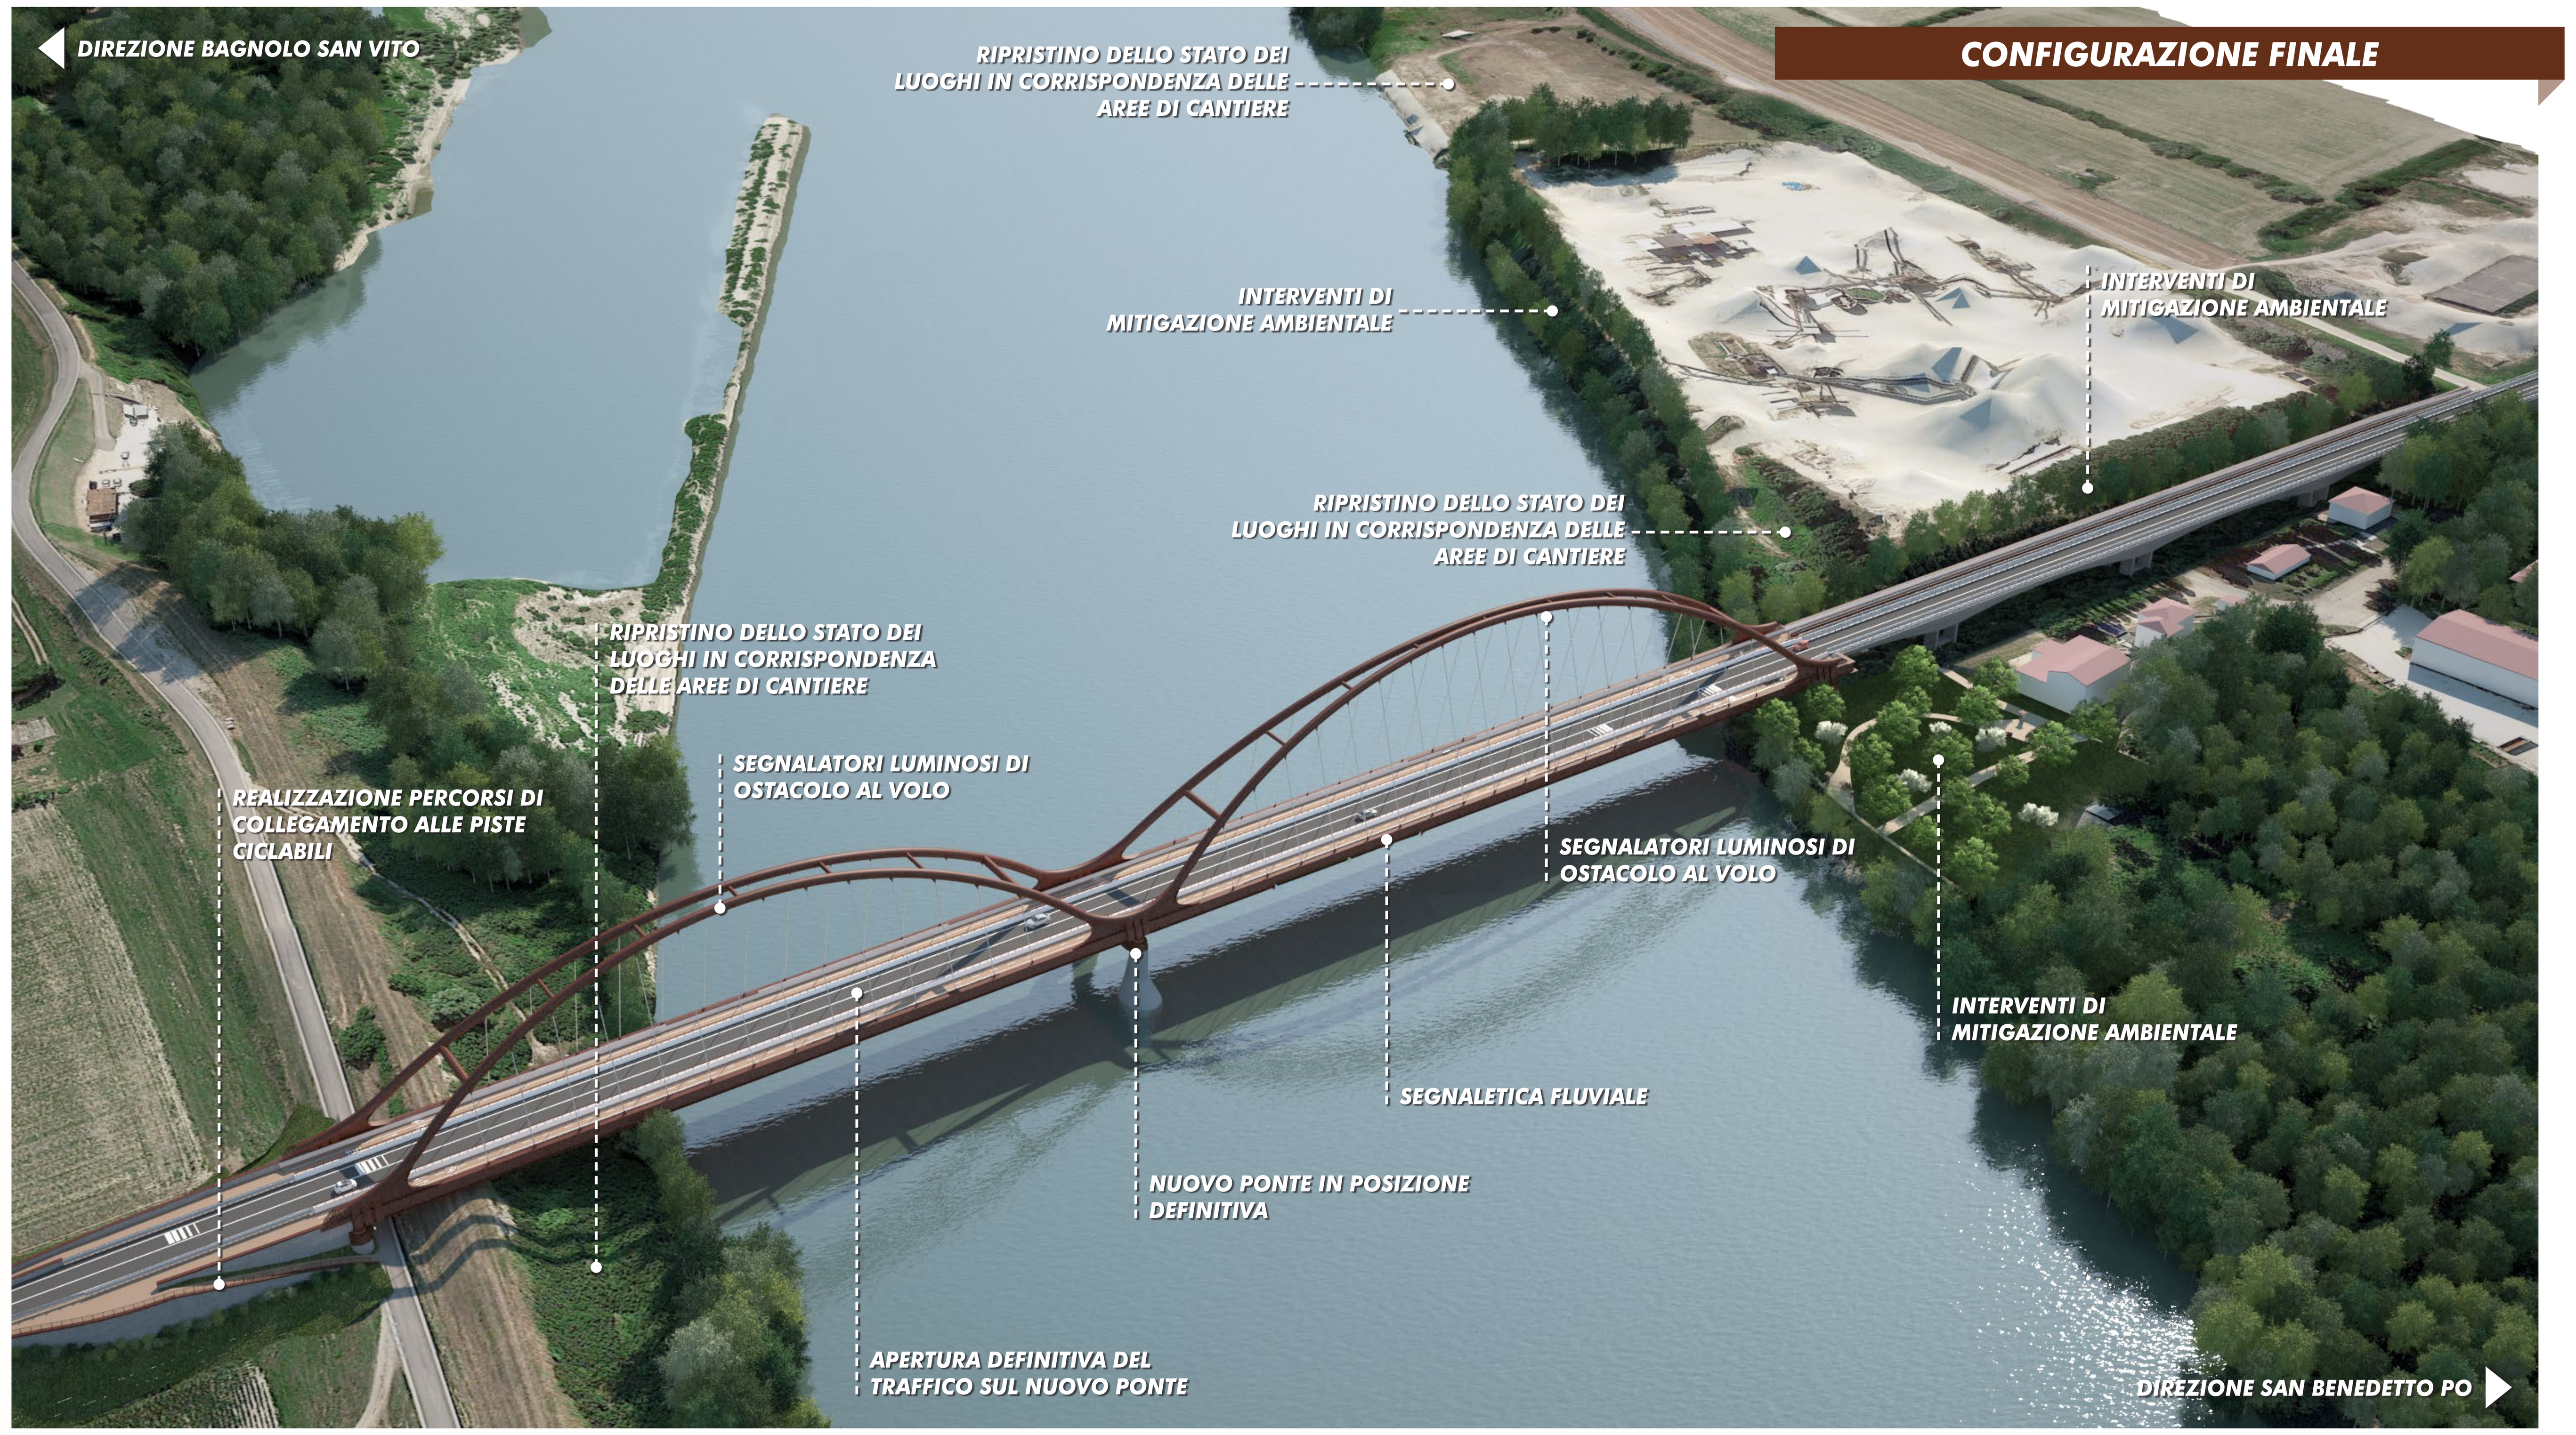

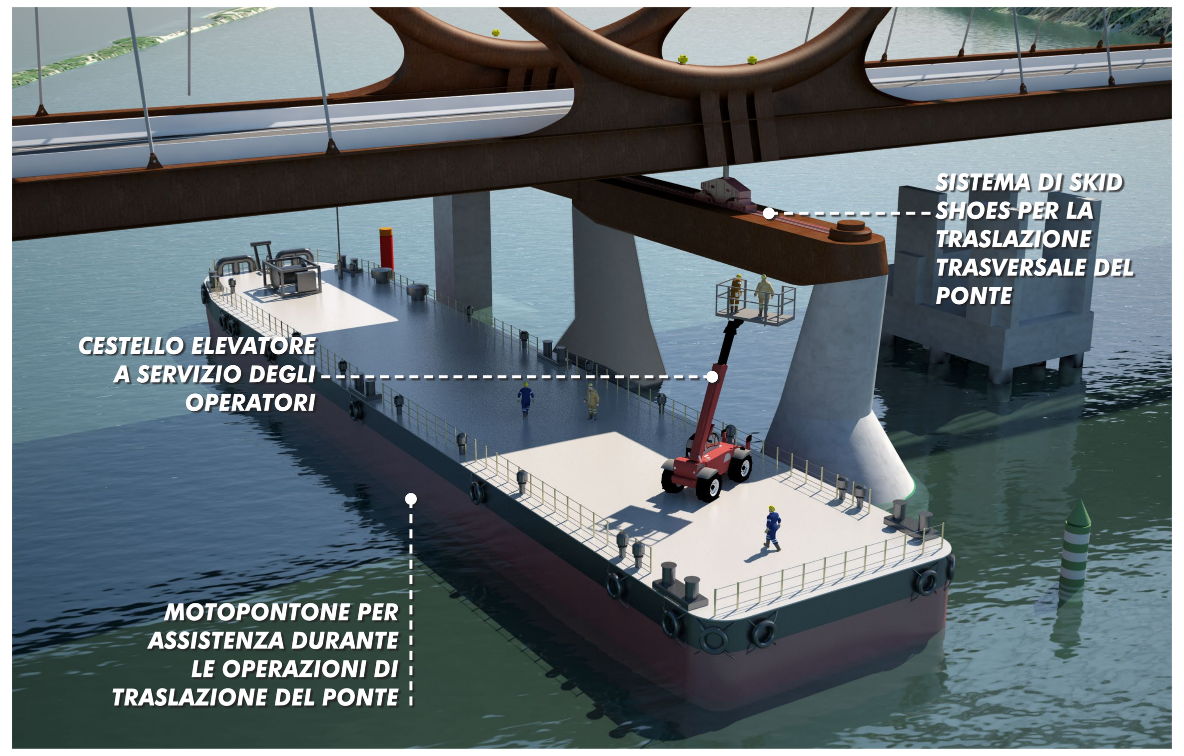

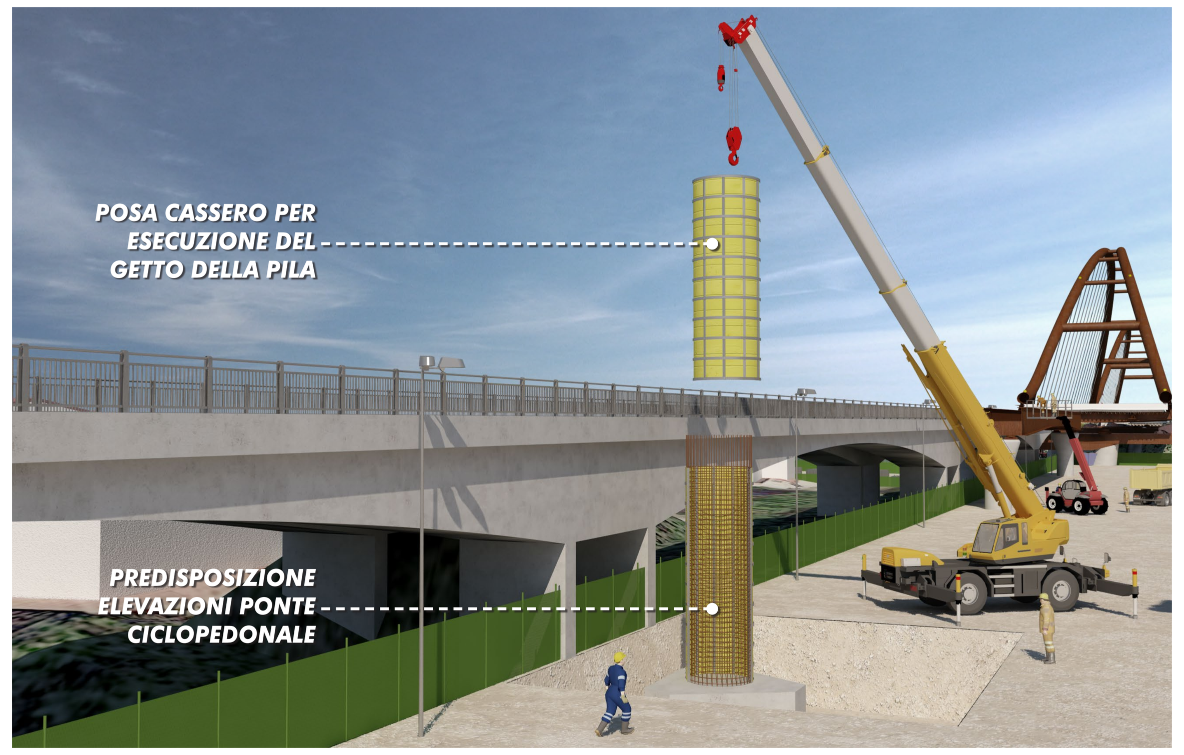

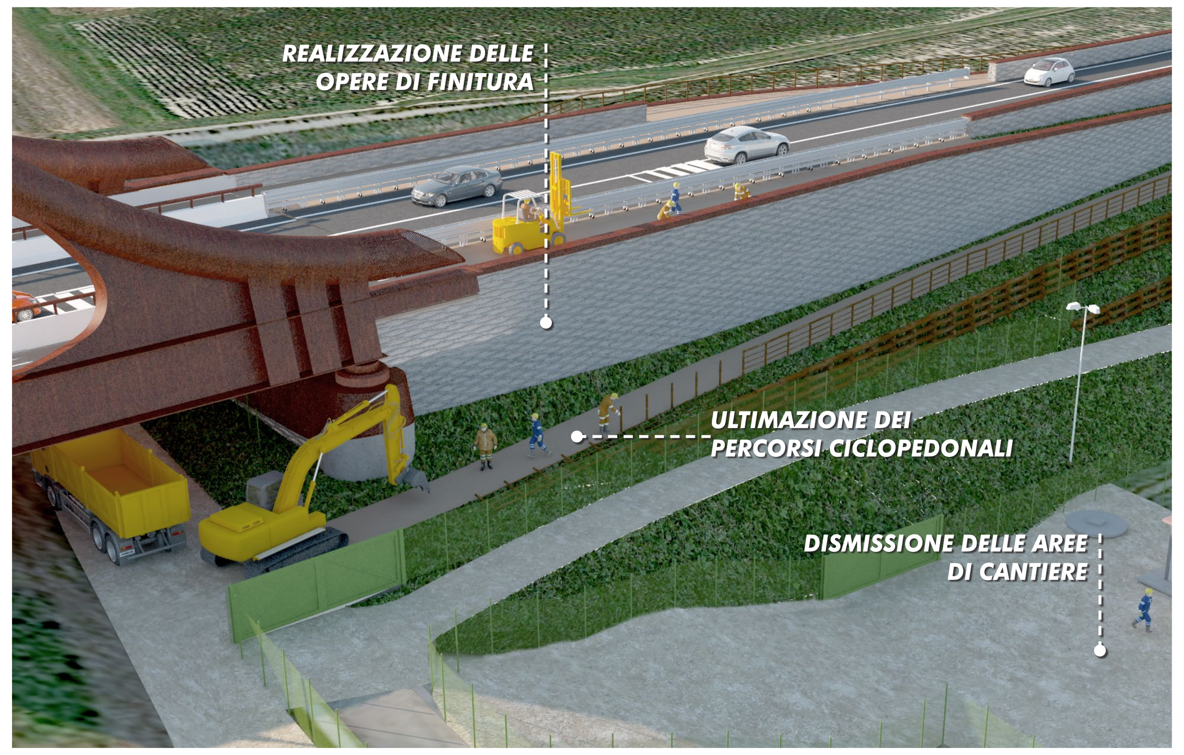

DESCRIZIONE DELLA SEQUENZA REALIZZATIVA

Fase 9

Varo laterale del nuovo ponte in sede definitiva e completamento del raccordo con l'impalcato della porzione di ponte esistente nel tratto sud. In assenza del traffico veicolare si provvederà alla rimozione dei collegamenti provvisori del nuovo impalcato con la viabilità e potrà essere avviata la fase di varo laterale del ponte in posizione definitiva. Tale operazione confiderà nel posizionamento preventivo di sistemi di binari/slitte sui pulvini provvisori/definitivi. A valle dello spostamento in asse alle nuove pile ed alla nuova spalla, l'impalcato sarà calato sugli appoggi definitivi.
TRAFFICO IN ESERCIZIO SULLA EX S.S.413 "ROMANA": inibito per soli 18 giorni, necessari per lo spostamento laterale (6 giorni) ed il completamento delle opere di raccordo con la viabilità esistente.

Fase 10

Demolizione delle strutture provvisorie precedentemente realizzate, completamento della pista ciclabile nel tratto sud ed esecuzione del raccordo della pista medesima nella zona a nord, in prossimità della spalla SP1*;
TRAFFICO IN ESERCIZIO SULLA EX S.S.413 "ROMANA": sulla sede del nuovo ponte ubicato in posizione definitiva.

Fase 11

Esecuzione delle opere di finitura quali pavimentazione definitiva, segnaletica ed interventi di mitigazione;
TRAFFICO IN ESERCIZIO SULLA EX S.S.413 "ROMANA": sulla sede del nuovo ponte ubicato in posizione definitiva.

Fase 12

Esecuzione delle opere di dismissione delle aree di cantiere, ripristino dei luoghi alla vocazione originaria ed alle nuove funzioni ecosistemiche.
TRAFFICO IN ESERCIZIO SULLA EX S.S.413 "ROMANA": sulla sede del nuovo ponte ubicato in posizione definitiva.

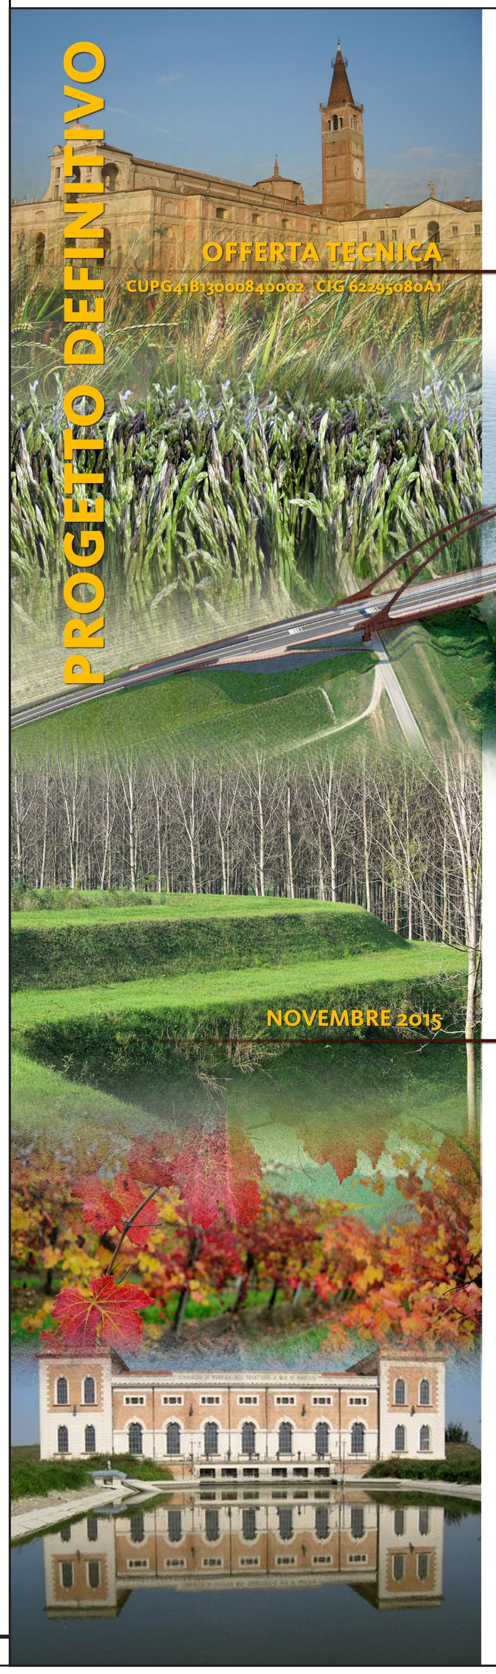

RegioneLombardia
Infrastrutture e Mobilità

Provincia di Mantova
Settore Tecnico e Unico delle Progettazioni e delle Manutenzioni
Servizio Progettazione Stradale, Ponti Strutture Complesse e Porto

EX S.S. N° 413 "ROMANA"

RISTRUTTURAZIONE DEL PONTE SUL FIUME PO
NEI COMUNI DI BAGNOLO SAN VITO (MN) E SAN BENEDETTO PO (MN)

APPALTO INTEGRATO DI PROGETTAZIONE ESECUTIVA ED ESECUZIONE LAVORI MEDIANTE PROCEDURA RISTRETTA EX ART. 53 COMMA 2,LETT.C) D.LGS. 163/2006, CON PARZIALE CORRISPETTIVO COSTITUITO DAL TRASFERIMENTO DI BENE IMMOBILE

A.T.I. IMPRESA CONCORRENTE

CAPOGRUPPO MANDATARIA:
TOTO COSTRUZIONI GENERALI
TOTO S.p.A.
Viale Abruzzo, 410
66100 CHIETI
Il Consigliere Delegato
Paolo TOTO

Vezzola SpA
Via Mantova, 39 - 25017 - LONATO del GARDA - (Brescia)
Il Legale Rappresentante
Bernardo Vezzola

MANDANTE:
Vezzola
Territorio • Affidabilità • Ambiente

DESCRIZIONE	SCALA
ELABORATI PROGETTUALI PROCESSO DI CANTIERIZZAZIONE FASI ESECUTIVE DELLE OPERE SCHEMI FUNZIONALI DELLA SEQUENZA REALIZZATIVA E SIMULAZIONI FOTOGRAFICHE CON INDICAZIONE DEI PRESIDI AMBIENTALI 9-9	VARIE

DATA	CODICE ELABORATO
NOVEMBRE 2015	0229D_02100014A

PROGETTISTI INCARICATI

CAPOGRUPPO MANDATARIA:
SGAI s.r.l. di E.Forlani & C.
Studio di Ingegneria e Geologia Applicata
www.sgai.com

RESPONSABILE DELL'INTEGRAZIONE FRA LE VARIE PRESTAZIONI SPECIALISTICHE E PROGETTAZIONE STRUTTURALE OPERE METALLICHE
ING. ANDREA FORLANI
Ordine degli Ingegneri della Provincia di Rimini n. 479/A

GEOTECNICA E OPERE DI FONDAZIONE
ING. FILIPPO FORLANI
Ordine degli Ingegneri della Provincia di Rimini n. 527/A

GEOLOGIA
GEOL. EDMONDO FORLANI
Ordine dei Geologi della Regione Emilia Romagna n. 30

MANDANTI:
Infra Engineering
HYDRODATA
INGEGNERIA DELLE RISORSE IDRICHE

PROGETTAZIONE STRADALE
ING. EBER ANGEL ZAPATA ANDIA
Ordine degli ingegneri della Provincia di Torino n. 8525 X

PROGETTAZIONE STRUTTURALE OPERE MINORI
ING. MASSIMO BRESSAN
Ordine degli Ingegneri della Provincia di Verona n. 2927

PROGETTAZIONE IDRAULICA
ING. ROBERTO BERTERO
Ordine degli ingegneri della Provincia di Torino n. 7570 L

COORDINAMENTO PER LA SICUREZZA
ING. INNOCENTE DESPOSATI
Ordine degli Ingegneri della Provincia di Bari n. 7549

PROGETTAZIONE ARCHITETTONICA
ARCH. CATERINA GENTILE
Ordine degli architetti della Provincia di Torino n. 7377