


INDIVIDUAZIONE AREE DI CANTIERE


tavola 1 di 9

INQUADRAMENTO COMPLESSIVO

FOTO AEREA DELLO STATO DI FATTO

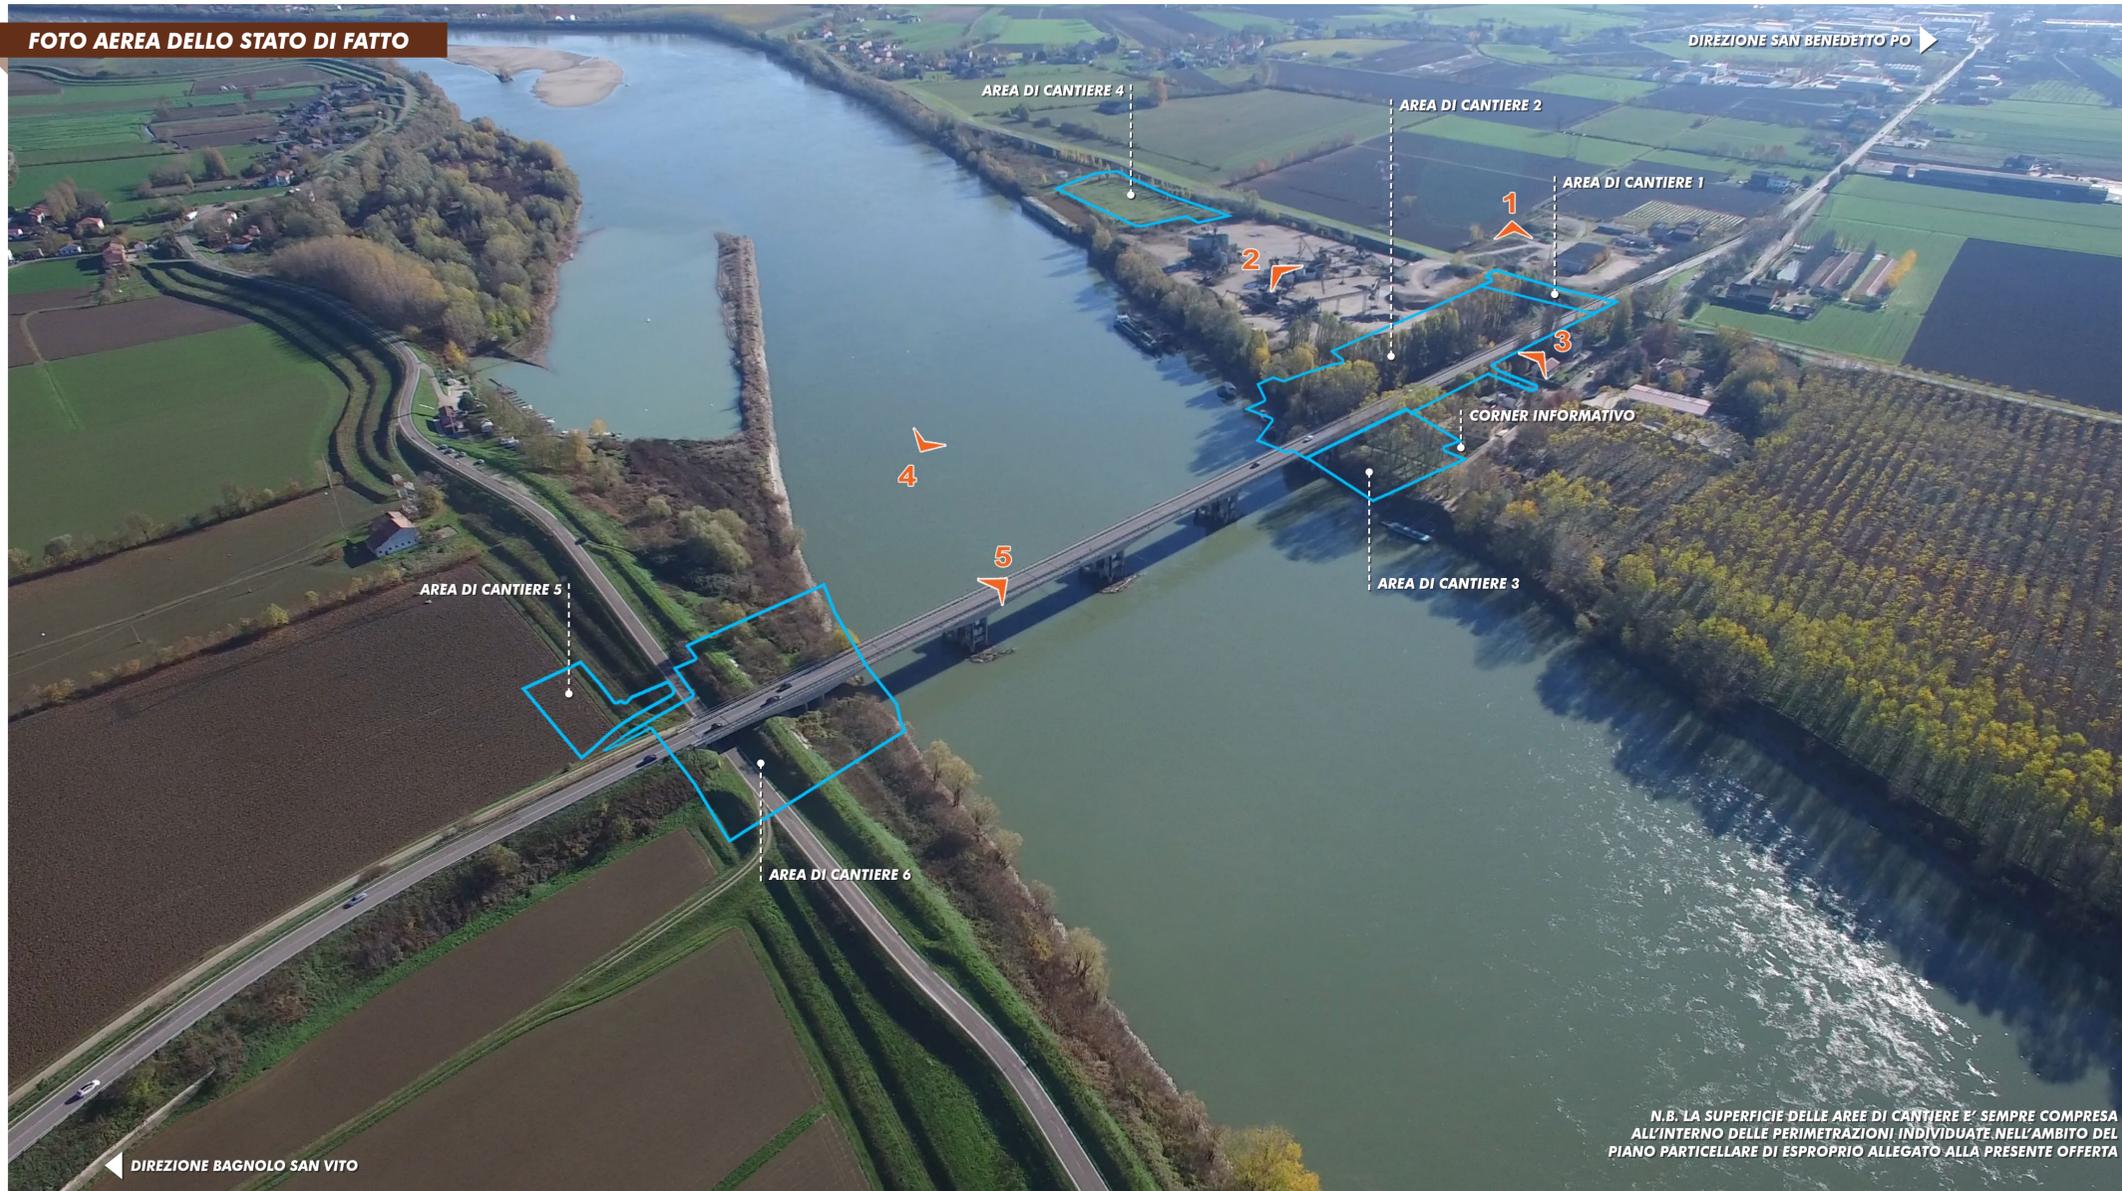

N.B. LA SUPERFICIE DELLE AREE DI CANTIERE E' SEMPRE COMPRESA ALL'INTERNO DELLE PERIMETRAZIONI INDIVIDUATE NELL'AMBITO DEL PIANO PARTICELLARE DI ESPROPRIO ALLEGATO ALLA PRESENTE OFFERTA

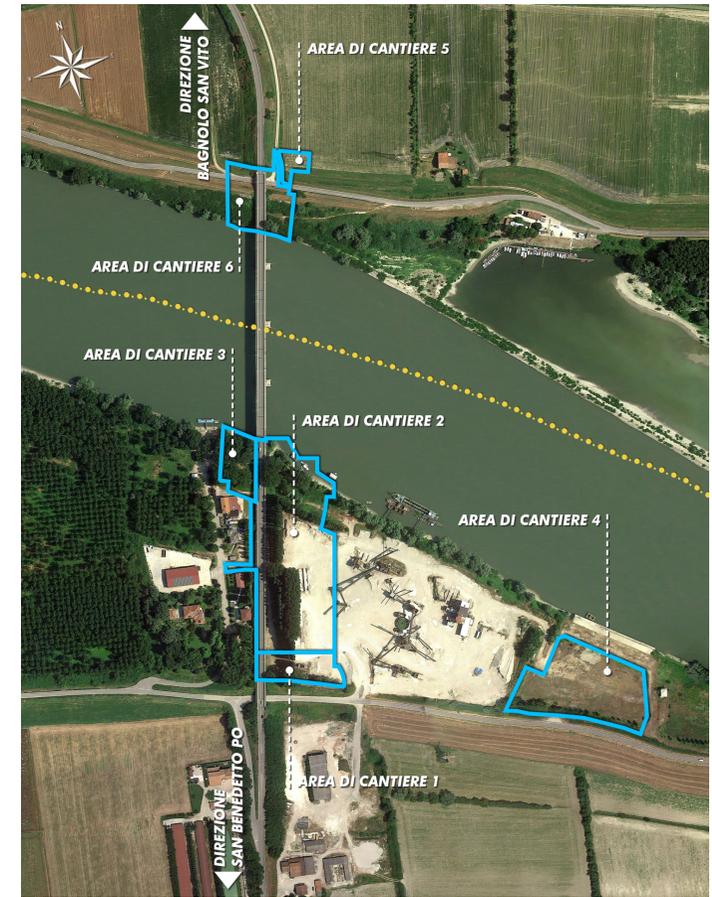

INQUADRAMENTO FOTOGRAFICO AREE DI CANTIERE

AREA DI CANTIERE 1

VISTA ZENITALE



VISTA AEREA N.1



AREA DI CANTIERE 2

VISTA ZENITALE



VISTA AEREA N.2



AREA DI CANTIERE 3

VISTA ZENITALE



VISTA AEREA N.3



AREA DI CANTIERE 4

VISTA ZENITALE



VISTA AEREA N.4



AREE DI CANTIERE 5-6

VISTA ZENITALE



VISTA AEREA N.5



PROGETTO DEFINITIVO

Regione Lombardia
Provincia di Mantova

EX S.S. N° 413 "ROMANA"

RISTRUTTURAZIONE DEL PONTE SUL FIUME PO
NEI COMUNI DI BAGNOLO SAN VITO (MN) E SAN BENEDETTO PO (MN)

APPALTO INTEGRATO DI PROGETTAZIONE ESECUTIVA ED ESECUZIONE LAVORI
MEDIANTE PROCEDURA RISTRETTA EX ART. 53 COMMA 2, LETT. C)
D.LGS. 163/2006, CON PARZIALE CORISPETTIVO
COSTITUITO DAL TRASFERIMENTO DI BENE IMMOBILE

CAPOGRUPPO MANDATARIA: **TOTO**
COSTRUZIONI GENERALI
TOTO S.p.A.
Via Roma, 9 - 37017 - 37018 (Verona) - Verona
Il Consigliere Delegato
Paolo TOTO

A.T.L. IMPRESA CONCORRENTE
Vezzo
MANTOVANO

DESCRIZIONE

ELABORATI PROGETTUALI
PROCESSO DI CANTIERIZZAZIONE
FASI ESECUTIVE DELLE OPERE
SCHEMI FUNZIONALI DELLA SEQUENZA REALIZZATIVA
E SIMULAZIONI FOTOGRAFICHE CON INDICAZIONE DEI
PRESIDI AMBIENTALI 1-9

SCALA
VARI

DATA

NOVEMBRE 2015

0229D_02100006A
CODICE ELABORATO

CAPOGRUPPO MANDATARIA: **SGAI**

PROGETTISTI INCARICATI: **SGAI s.r.l. di E.Forlani & C.**
Studio di Ingegneria e Ordine Regionale
della Provincia di Rimini n. 479/A

RESPONSABILE DELL'INTEGRAZIONE FRA LE VARIE PRESTAZIONI SPECIALISTICHE E PROGETTAZIONE STRUTTURALE OPERE METALLICHE
ING. ANDREA FORLANI
Ordine degli Ingegneri della Provincia di Rimini n. 527/A

GEOTECNICA E OPERE DI FONDAZIONE
ING. FILIPPO FORLANI
Ordine degli Ingegneri della Provincia di Rimini n. 527/A

GEOTECNICA
ING. ROBERTO BERTERO
Ordine degli Ingegneri della Provincia di Torino n. 759/L

PROGETTAZIONE STRUTTURALE OPERE MINORI
ING. MASSIMO BRESSAN
Ordine degli Ingegneri della Provincia di Verona n. 2927

COORDINAMENTO PER LA SICUREZZA
ING. INNOCENTE DESOPATI
Ordine degli Ingegneri della Provincia di Bari n. 7549

PROGETTAZIONE STRADALE
ING. EBER ANGEL ZAPATA ANDIA
Ordine degli Ingegneri della Provincia di Torino n. 8525 X

PROGETTAZIONE IDRAULICA
ING. ROBERTO BERTERO
Ordine degli Ingegneri della Provincia di Torino n. 759/L

PROGETTAZIONE ARCHITETTONICA
ARCH. CATERINA GENTILE
Ordine degli architetti della Provincia di Torino n. 7377